


<< REVENIR AU PLAN GÉNÉRAL

SURFACE 4 636 M²

HALL LONDRES

PLAN TECHNIQUE

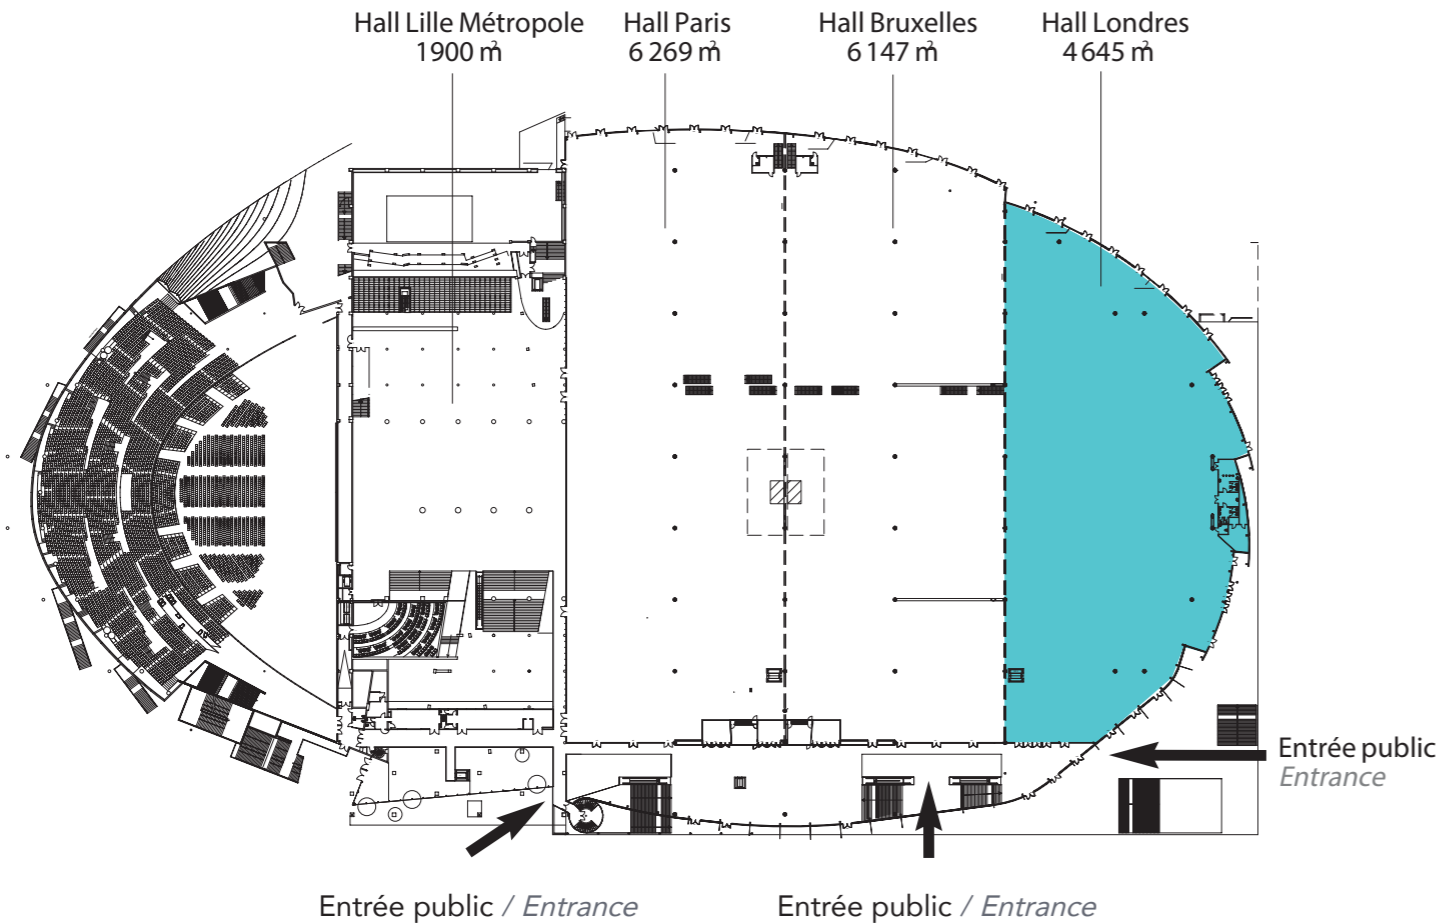

HAUTEUR ET ESPACE

NOMBRE DE M²

4 636 m²

CHARGE AU SOL

3 t/m²

HAUTEUR / PLAFOND

de 9,80 m (centre) à 15 m (périphérie)

AUTRES ÉLÉMENTS

Coffrets au sol alimentant :
téléphone - électricité - eau - air comprimé

ZÉNITH
ARENA

CONGRÈS

EXPOSITIONS

UNE QUESTION,
NOUS ÉCRIRE À
commercial@lillegp.com

VISITE 360° ET
TÉLÉCHARGEMENT
DE FICHES SUR
lillegrandpalais.com